

# Plan Local Urbanisme



Département de l'Isère

Commune de Saint Blaise du Buis (38140)

## PLAN DE ZONAGE (Projet modifié)

6.1. PLAN D'ENSEMBLE

Echelle : 1/5 000 ème

«Phase Consultation des services - Enquête publique»

Vu pour être annexé à l'arrêté municipal d'enquête publique de la modification n°1 du PLU En date du Le Maire,

| N° du plan | Destination  | Bénéficiaire | Références cadastrales   | Surface approximative                      |
|------------|--|--------------|--|--|
| 1          | Aménagement du carrefour   | Commune      | Section A N° 1322, 640, 948  | 230 m <sup>2</sup>                         |
| 2          | Aménagement du captage communal  | Commune      | Section B N° 603, 597  | 1534 m <sup>2</sup>                        |
| 3          | Création d'une voirie nouvelle   | Commune      | Section B N° pp 1769, 1635, 1636, 1637, 1638   | 700 m <sup>2</sup><br>274 m <sup>2</sup>   |
| 4          | Création d'une voirie nouvelle   | Commune      | Section B - N° 885, 857, 1855, 1856, 1911, 847, 2158, 2144, 2152, 2184, 2152, pp 537, pp 847, pp 2201, pp 2202 | 3050 m <sup>2</sup><br>3161 m <sup>2</sup> |
| 5          | Aménagement d'une plaque de retournement   | Commune      | Section B N° 1855  | 400 m <sup>2</sup>                         |
| 6          | Aménagement d'une plaque publique  | Commune      | Section B N° 1911  | 300 m <sup>2</sup>                         |
| 7          | Aménagement de l'im-passe de la source   | Commune      | Section B N° 1767, 1769  | 4500 m <sup>2</sup><br>812 m <sup>2</sup>  |
| 8          | Aménagement d'une place publique   | Commune      | Section B N° 855, 2157, 2159, pp1769   | 1000 m <sup>2</sup><br>815 m <sup>2</sup>  |
| 9          | Aménagement d'une place publique   | Commune      | Section B N° 874, 1764, 1763   | 270 m <sup>2</sup>                         |
| 10         | Création d'un chemin piéton  | Commune      | Section B - N° pp 945, 1363, 1366, 1367, 799 N° 2214, 1956, 1954, 1958, pp799                                  | 230 m <sup>2</sup><br>238 m <sup>2</sup>   |
| 11         | Equipement et espaces publics  | Commune      | Section B N° 796   | 2000 m <sup>2</sup>                        |
| 12         | Aménagement du carrefour   | Commune      | Section B N° 905   | 50 m <sup>2</sup>                          |
| 13         | Création d'une placette publique   | Commune      | Section B N° 809   | 877 m <sup>2</sup>                         |
| 14         | Création d'une voirie nouvelle   | Commune      | Section B N° 982   | 440 m <sup>2</sup>                         |
| 15         | Création d'un cheminement piétonnier   | Commune      | Section B N° 760, 1569   | 550 m <sup>2</sup>                         |
| 16         | Création d'une voirie nouvelle   | Commune      | Section B N° 1638, 1573, 7601, 794   | 2730 m <sup>2</sup>                        |
| 17         | Aménagement d'une plaque publique  | Commune      | Section B N° 794   | 400 m <sup>2</sup>                         |
| 18         | Aménagement d'une liaison mode doux entre le centre-bourg et la gare multimodale de Réaumont | Commune      | Section B N° 881, 719, 720, 721, 722, 725, 726, 1356, 358, 1848, 1915, 1921, 1919, 1917                        | 1040 m <sup>2</sup>                        |
| 19         | Élargissement de la voirie le long de la voie ferrée   | Commune      | Section B N° 1670, 1669, 399, 398, 403, 378, 379, 380, 364b, 365, 366, 1699                                    | 4400 m <sup>2</sup>                        |
| 20         | Réalisation d'un bassin de rétention   | Commune      | Section B N° 693, 692  | 8600 m <sup>2</sup>                        |

PLU avant modification étudié par :

U P  
2 M  
Chemin du Coteau  
01600 REYRIEUX  
Tél : 04 78 98 34 44  
Fax : 09 70 61 02 97  
Email : contact@up2m.com

TRANS FAIRE  
4 Route de la noue  
91190 GIF SUR YVETTE  
Tél : 01 69 29 87 40  
Email : contact@trans-faire.net

Modification n° 1 du PLU étudiée par :



Sylvie VALLET, urbaniste

98 route des Coquettes  
38850 CHIRENS  
Tél : 04 76 05 39 82 - 06 15 76 38 99  
Email : sylvie.vallet-urba@orange.fr

Version du 22/11/2021



### ZONES URBAINES

- Ua : Zone d'habitat dense - centre-bourg
- Ub : Zone d'habitat de densité moyenne
- Ui : Zone d'activités industrielles ou artisanales
- Uif : Zone d'activités artisanales à vocation de stockage et d'entrepôt à proximité de la Fure

### ZONES A URBANISER

- AUc1 : Zone à urbaniser dont la constructibilité est soumise à des prescriptions particulières - présence de captage
- AU : Zone à urbaniser à vocation d'habitat

### ZONES NATURELLES ET AGRICOLES

- A : Zone agricole
- Ap : Zone agricole à forte sensibilité paysagère
- Ah : Secteur de taille et de capacité d'accueil limitées
- N : Zone naturelle protégée
- Npr : Zone de protection du périmètre de captage
- Nz : Zone identifiée en tant que zone humide
- Nh : Secteur de taille et de capacité d'accueil limitées

### EMPLACEMENTS RESERVES

- Emplacement réservé pour équipements et infrastructures publics
- Numéro d'emplacement réservé (voir la liste)

### OAP


OAP

### DIVERS

- Espace boisé classé
- EPP : Espace Paysager Protégé au titre de l'article L.151-23 du code de l'urbanisme
- Corridor écologique
- ENS (espace naturels sensible) de Côte Marin
- Haies identifiées au titre de l'article L.151-23 du code de l'urbanisme
- Éléments bâtis patrimoniaux identifiés au titre de l'article L.151-19 du code de l'urbanisme
- Exploitations agricoles / élevage
- Source
- Canalisation d'hydrocarbures
- Canalisation TRANSGUIL-ETHYLENE (TUE)
- Lignes électriques 63Kv N1 Burcin-Rives

### RISQUES NATURELS

- Zone Inconstructible au titre de l'article R123-11/b du code de l'urbanisme : Crue rapide de la Fure et crue rapide des canaux
- Zone dont la constructibilité est soumise à des conditions spéciales au titre de l'article R123-11/b du code de l'urbanisme : crue rapide de la Fure et crue rapide des canaux

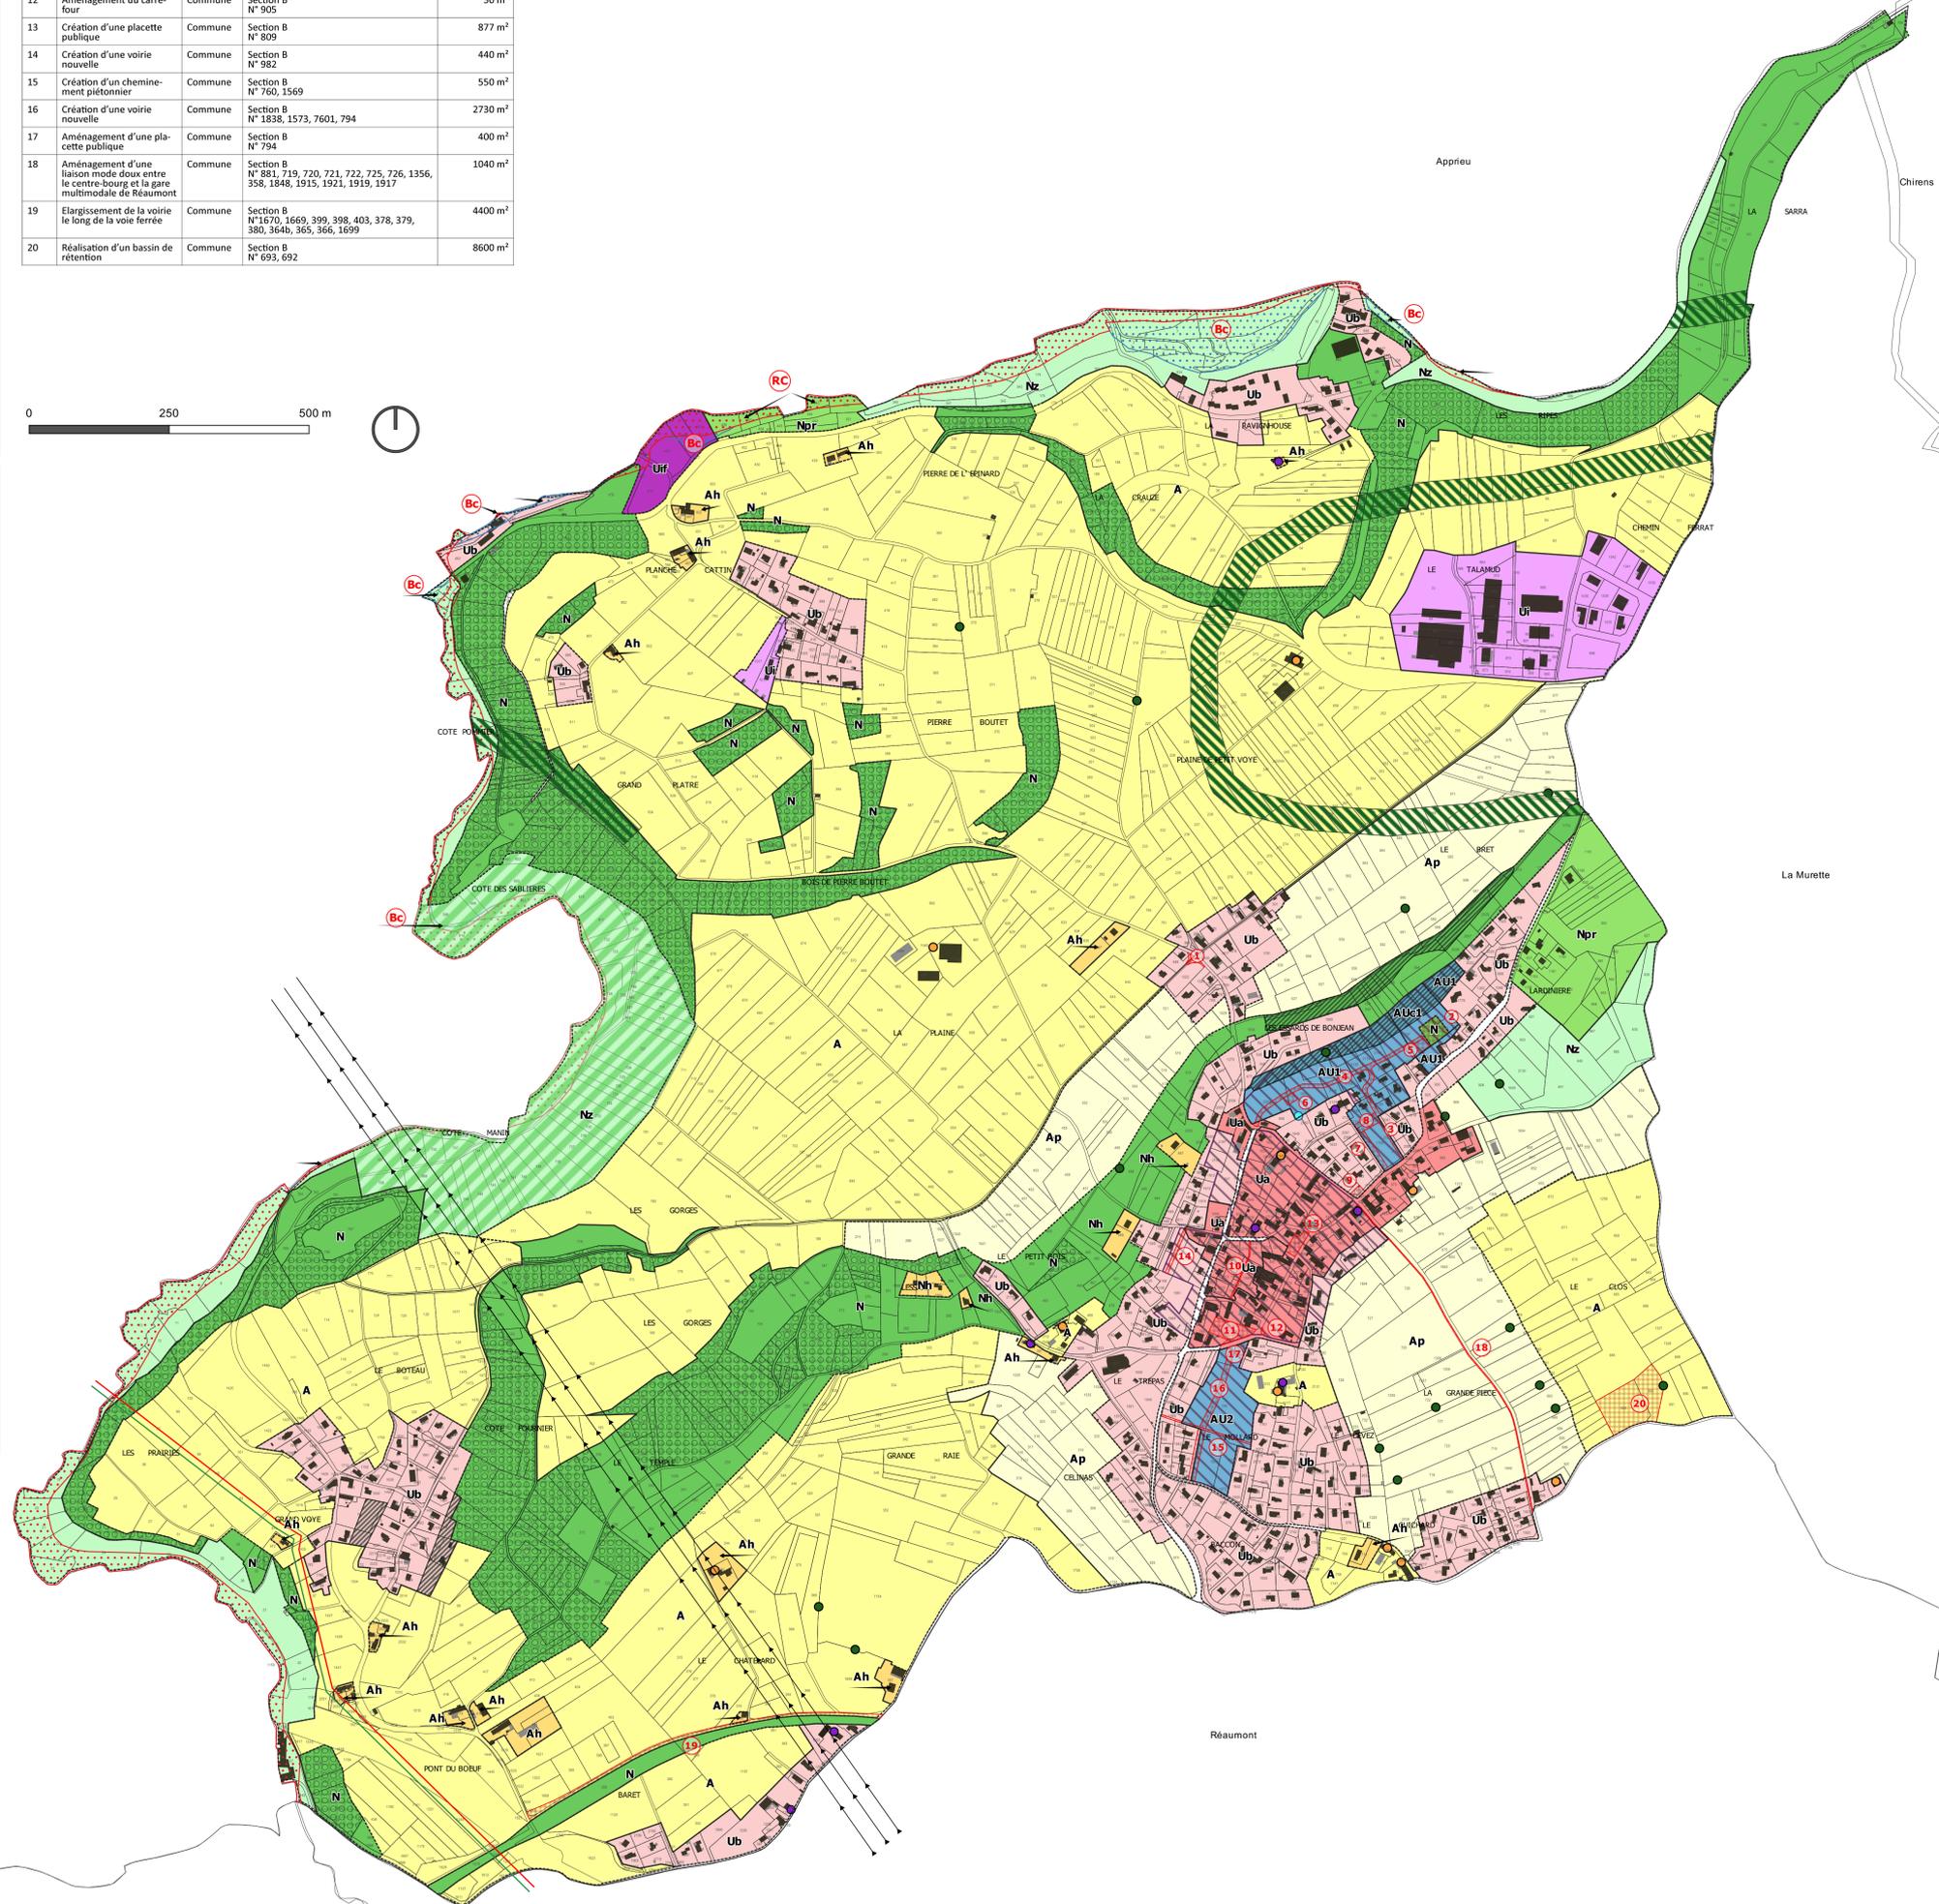

# Plan Local Urbanisme



Département de l'Isère  
Commune de Saint Blaise du Buis  
(38140)

## PLAN DE ZONAGE (Projet modifié)

6.2. SECTEUR CENTRE-BOURG  
Echelle : 1/2500 ème

«Phase Consultation des services - Enquête publique»

Vu pour être annexé à l'arrêté municipal d'enquête publique de la modification n°1 du PLU  
En date du  
Le Maire,

PLU avant modification étudié par :

U P  
2 M  
Chemin du Coteau  
01600 REYRIEUX  
Tél : 04 78 98 34 44  
Fax : 09 70 61 02 97  
Email : contact@up2m.com

Modification n°1 du PLU étudiée par :

CAP.T  
Sylvie VALLET, urbaniste  
98 route des Coquettes  
38850 CHIRENS  
Tél : 04 76 05 30 82 - 06 15 76 38 99  
Email : sylvie.vallet-urba@orange.fr

TRANS FAIRE  
4 Route de la noue  
91190 GIF SUR YVETTE  
Tél : 01 69 29 87 40  
Email : contact@trans-faire.net

Version du 22/11/2021

- ### ZONES URBAINES
- Ua : Zone d'habitat dense - centre-bourg
  - Ub : Zone d'habitat de densité moyenne
  - Ui : Zone d'activités industrielles ou artisanales
  - Uif : Zone d'activités artisanales à vocation de stockage et d'entrepôt à proximité de la Fure


- ### ZONES A URBANISER
- AUc1 : Zone à urbaniser dont la constructibilité est soumise à des prescriptions particulières - présence de captage
  - AU : Zone à urbaniser à vocation d'habitat

- ### ZONES NATURELLES ET AGRICOLES
- A : Zone agricole
  - Ap : Zone agricole à forte sensibilité paysagère
  - Ah : Secteur de taille et de capacité d'accueil limitées
  - N : Zone naturelle protégée
  - Npr : Zone de protection du périmètre de captage
  - Nz : Zone identifiée en tant que zone humide
  - Nh : Secteur de taille et de capacité d'accueil limitées

- ### EMPLACEMENTS RESERVES
- Emplacement réservé pour équipements et infrastructures publics
  - Numéro d'emplacement réservé (voir la liste)

- ### OAP
- OAP

- ### DIVERS
- Espace boisé classé
  - EPP : Espace Paysager Protégé au titre de l'article L.151-23 du code de l'urbanisme
  - Corridor écologique
  - ENS (espace naturels sensible) de Côte Manin
  - Haies identifiées au titre de l'article L.151-23 du code de l'urbanisme
  - Eléments bâtis patrimoniaux identifiés au titre de l'article L.151-19 du code de l'urbanisme
  - Exploitations agricoles / élevage
  - Source

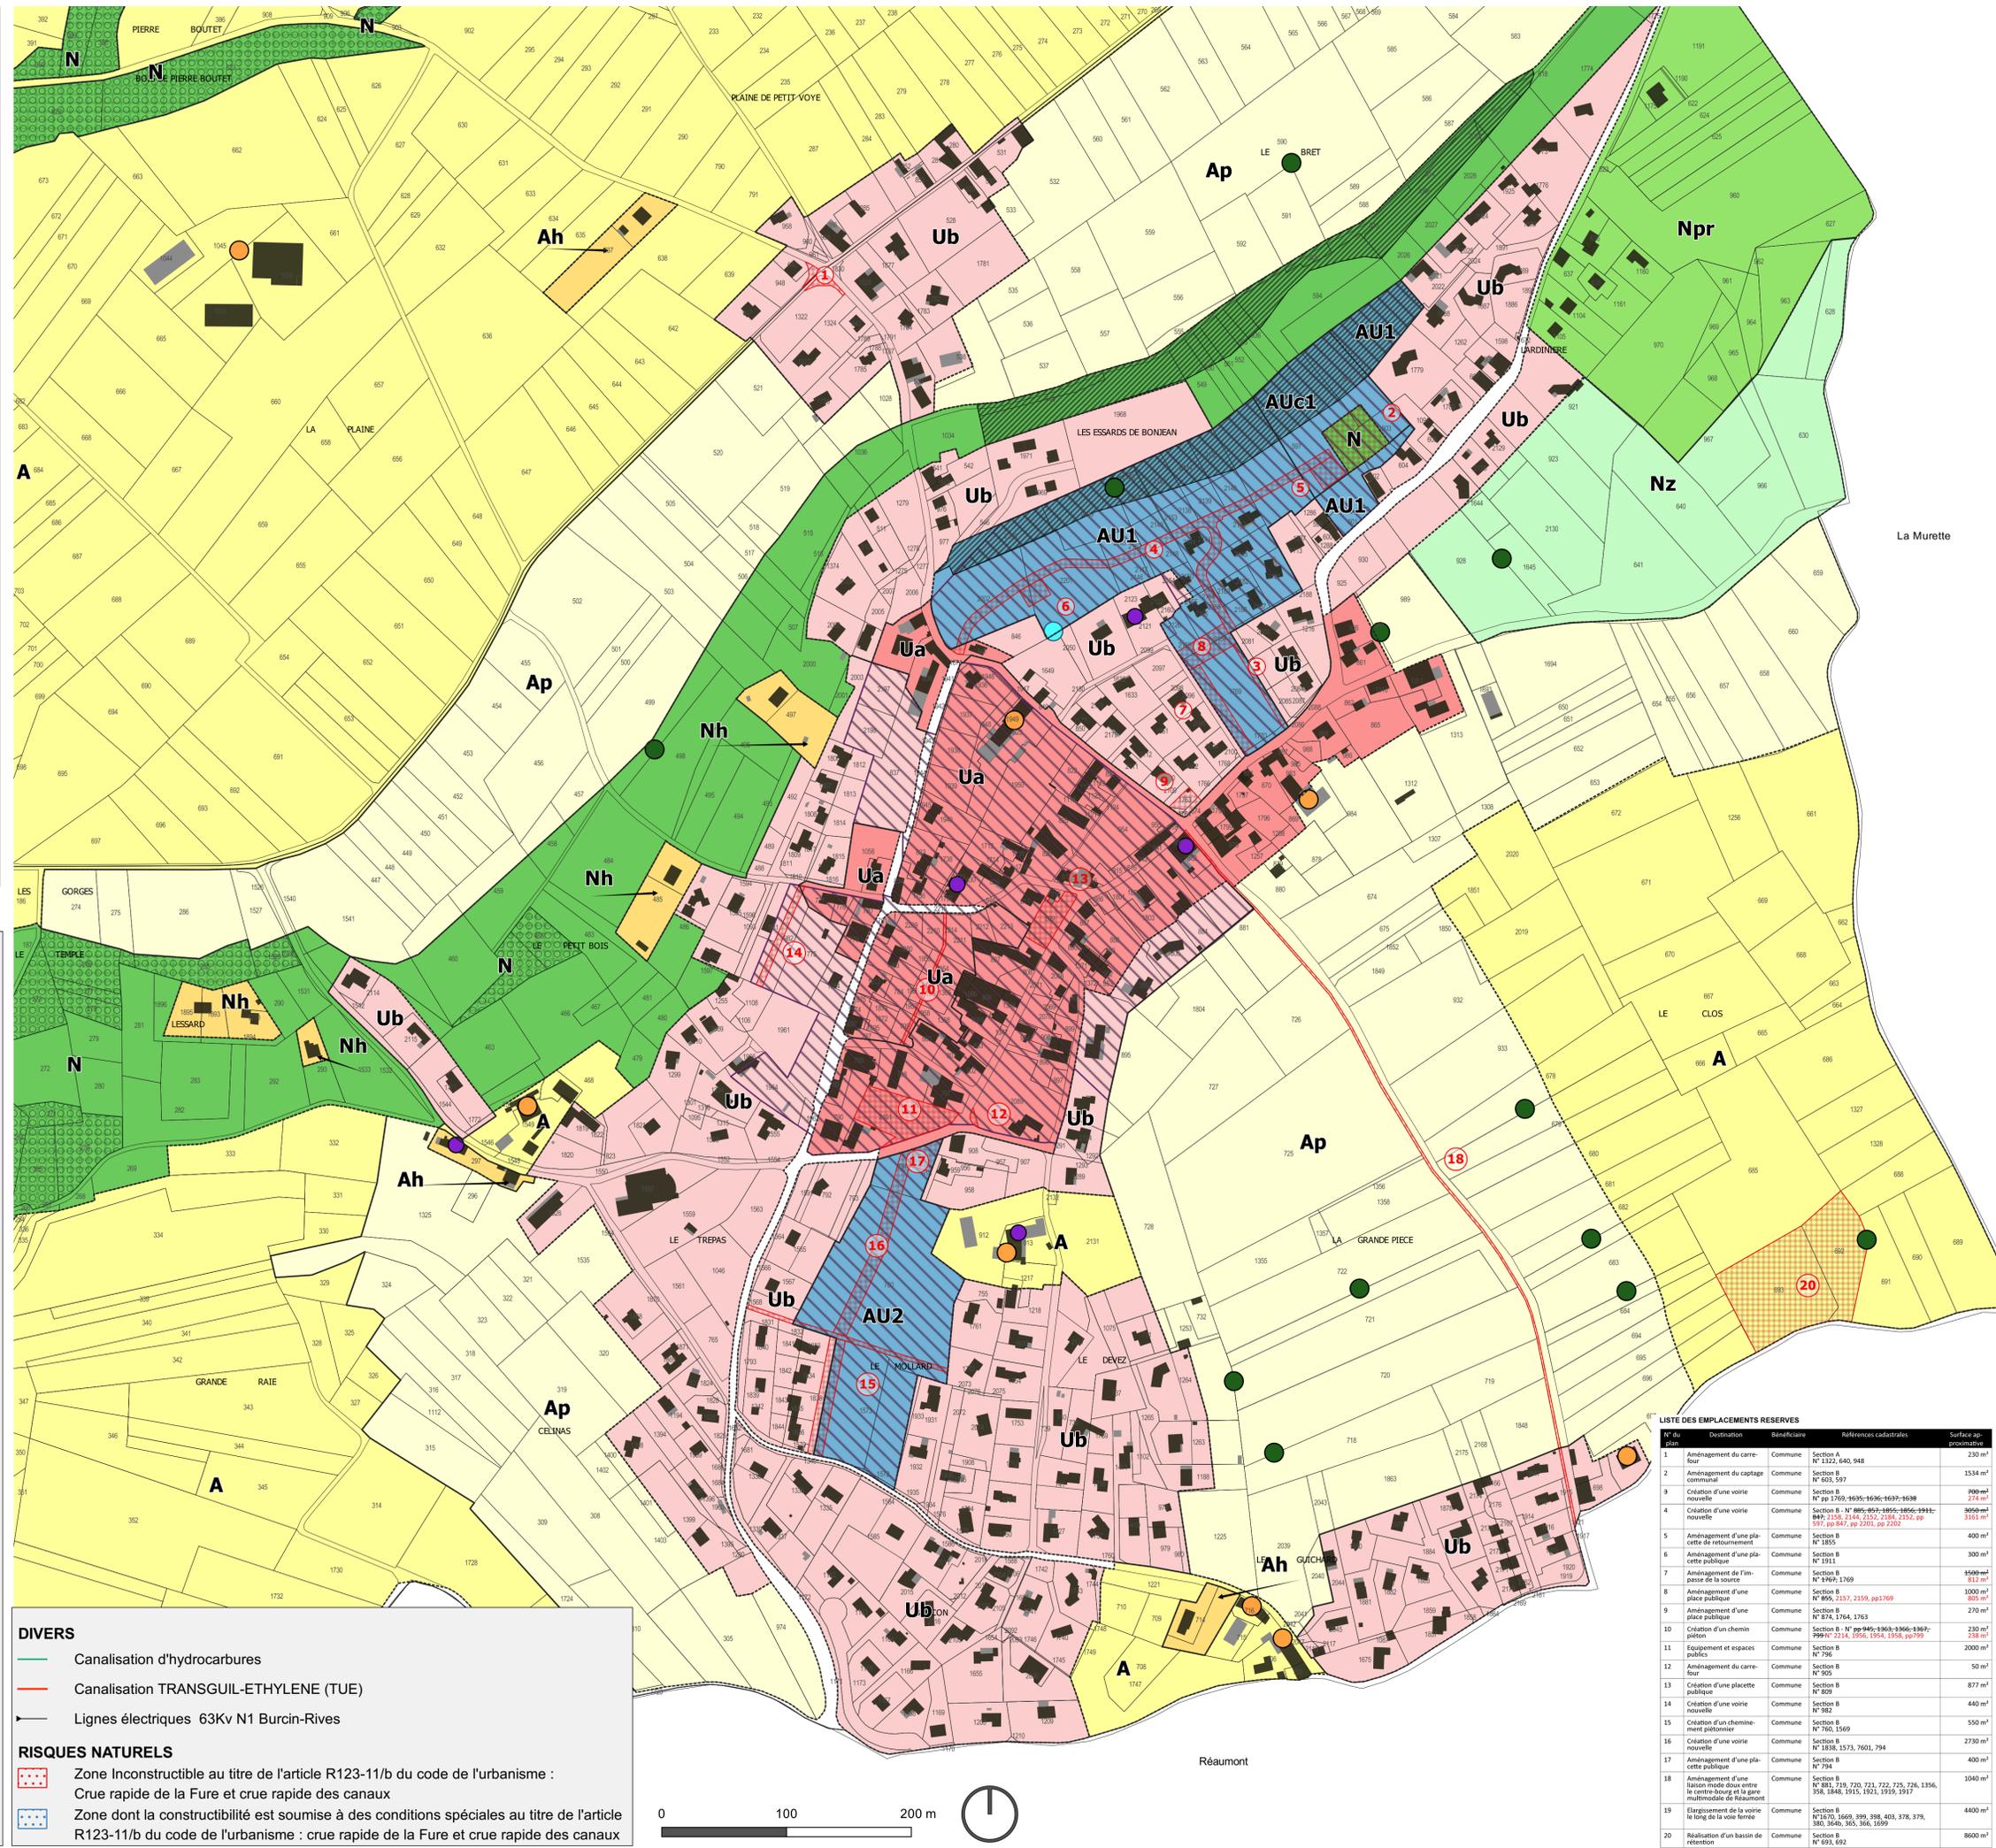

- ### DIVERS
- Canalisation d'hydrocarbures
  - Canalisation TRANSGUIL-ETHYLENE (TUE)
  - Lignes électriques 63kV N1 Burcin-Rives
- ### RISQUES NATURELS
- Zone Inconstructible au titre de l'article R123-11/b du code de l'urbanisme :  
Crue rapide de la Fure et crue rapide des canaux
  - Zone dont la constructibilité est soumise à des conditions spéciales au titre de l'article R123-11/b du code de l'urbanisme : crue rapide de la Fure et crue rapide des canaux



| N° du plan | Destination  | Bénéficiaire | Références cadastrales   | Surface app. (provisionnelle) |
|------------|--|--------------|--|-------------------------------|
| 1          | Aménagement du carrefour   | Commune      | Section B - N° 1322, 640, 948  | 230 m²                        |
| 2          | Aménagement du captage communal  | Commune      | Section B - N° 601, 597  | 1534 m²                       |
| 3          | Création d'une voirie nouvelle   | Commune      | Section B - N° pp 1769, 1635, 1636, 1637, 1638   | 900 m²                        |
| 4          | Création d'une voirie nouvelle   | Commune      | Section B - N° 888, 897, 895, 896, 895, 894,1 | 274 m²                        |
| 5          | Aménagement d'une place de retournement  | Commune      | Section B - N° 1855  | 400 m²                        |
| 6          | Aménagement d'une place publique   | Commune      | Section B - N° 1911  | 300 m²                        |
| 7          | Aménagement de l'im-passe de la source   | Commune      | Section B - N° 1769, 1769  | 550 m²                        |
| 8          | Aménagement d'une place publique   | Commune      | Section B - N° 856, 2157, 2159, pp1769   | 1000 m²                       |
| 9          | Aménagement d'une place publique   | Commune      | Section B - N° 874, 1764, 1763   | 270 m²                        |
| 10         | Création d'un chemin piéton  | Commune      | Section B - N° pp 945-1363-1366-1369-1399 - N° 2214, 1956, 1954, 1958, pp 799  | 230 m²                        |
| 11         | Équipement et espaces publics  | Commune      | Section B - N° 736   | 2000 m²                       |
| 12         | Aménagement du carrefour   | Commune      | Section B - N° 809   | 50 m²                         |
| 13         | Création d'une place publique  | Commune      | Section B - N° 822   | 877 m²                        |
| 14         | Création d'une voirie nouvelle   | Commune      | Section B - N° 760, 1569   | 440 m²                        |
| 15         | Création d'un cheminement piétonnier   | Commune      | Section B - N° 1838, 1573, 7601, 794   | 550 m²                        |
| 16         | Création d'une voirie nouvelle   | Commune      | Section B - N° 794   | 2730 m²                       |
| 17         | Aménagement d'une place publique   | Commune      | Section B - N° 811, 219, 720, 721, 722, 725, 726, 1356, 358, 1848, 1915, 1921, 1919, 1917  | 400 m²                        |
| 18         | Aménagement d'une liaison mode-sour entre le centre-bourg et la gare multimodale de Réaumont | Commune      | Section B - N° 1710, 1669, 399, 398, 403, 378, 375, 380, 354b, 365, 366, 1699  | 1040 m²                       |
| 19         | Élargissement de la voirie le long de la voie terre  | Commune      | Section B - N° 951, 692  | 4400 m²                       |
| 20         | Réalisation d'un bassin de rétention   | Commune      | Section B - N° 951, 692  | 8600 m²                       |



# Plan Local Urbanisme



Département de l'Isère  
Commune de Saint Blaise du Buis  
(38140)

## PLAN DE ZONAGE (Projet modifié)

6.4. SECTEUR OUEST  
Echelle : 1/2500 ème

«Phase Consultation des services - Enquête publique»

Vu pour être annexé à l'arrêté municipal d'enquête publique de la modification n°1 du PLU  
En date du  
Le Maire,

PLU avant modification étudié par :

UP  
2 M  
Chemin du Coteau  
01600 REYRIEUX  
Tél : 04 78 98 34 44  
Fax : 09 70 61 02 97  
Email : contact@up2m.com

Modification n°1 du PLU étudiée par :

CAP.T  
Sylvie VALLET, urbaniste  
98 route des Coquettes  
38850 CHIRENS  
Tél : 04 76 05 30 82 - 06 15 76 38 99  
Email : sylvie.vallet-urba@orange.fr

TRANS FAIRE  
4 Route de la noue  
91190 GIF SUR YVETTE  
Tél : 01 69 29 87 40  
Email : contact@trans-faire.net

Version du 22/11/2021

| N° de plan | Description   | Bénéficiaire | Références cadastrales   | Surface approximative |
|------------|---|--------------|--|-----------------------|
| 1          | Aménagement du carrefour                            | Commune      | Section A - N° 1322, 640, 948  | 230 m²                |
| 2          | Aménagement du captage communal                     | Commune      | Section B - N° 603, 597  | 1534 m²               |
| 3          | Création d'une voie nouvelle                        | Commune      | Section B - N° pp 1705, 1635, 1636, 1637, 1638   | 900 m²                |
| 4          | Création d'une voie nouvelle                        | Commune      | Section B - N° 895, 892, 893, 894,1000   | 3050 m²               |
| 5          | Aménagement d'une place de recourcement             | Commune      | Section B - N° 1850  | 400 m²                |
| 6          | Aménagement d'une place publique                    | Commune      | Section B - N° 1953  | 300 m²                |
| 7          | Aménagement de l'imperméabilisation de la source    | Commune      | Section B - N° 1909, 1910  | 550 m²                |
| 8          | Aménagement d'une place publique                    | Commune      | Section B - N° 895, 1157, 1158, 991, 969   | 1000 m²               |
| 9          | Aménagement d'une place publique                    | Commune      | Section B - N° 874, 1754, 1753   | 230 m²                |
| 10         | Création d'un chemin piéton                         | Commune      | Section B - N° pp 946, 948, 949, 950,1000  | 230 m²                |
| 11         | Équipement et espaces publics                       | Commune      | Section B - N° 796   | 2000 m²               |
| 12         | Aménagement du carrefour                            | Commune      | Section B - N° 792   | 50 m²                 |
| 13         | Création d'une place publique                       | Commune      | Section B - N° 809   | 877 m²                |
| 14         | Création d'une voie nouvelle                        | Commune      | Section B - N° 982   | 440 m²                |
| 15         | Création d'un chemin piéton                         | Commune      | Section B - N° 760, 1569   | 530 m²                |
| 16         | Création d'une voie nouvelle                        | Commune      | Section B - N° 1838, 1273, 7601, 794   | 2730 m²               |
| 17         | Aménagement d'une place publique                    | Commune      | Section B - N° 796   | 400 m²                |
| 18         | Aménagement d'une place publique                    | Commune      | Section B - N° 883, 1719, 1720, 1721,2000   | 1040 m²               |
| 19         | Élargissement de la voirie le long de la voie levée | Commune      | Section B - N° 1470, 1469, 1468, |                       |